


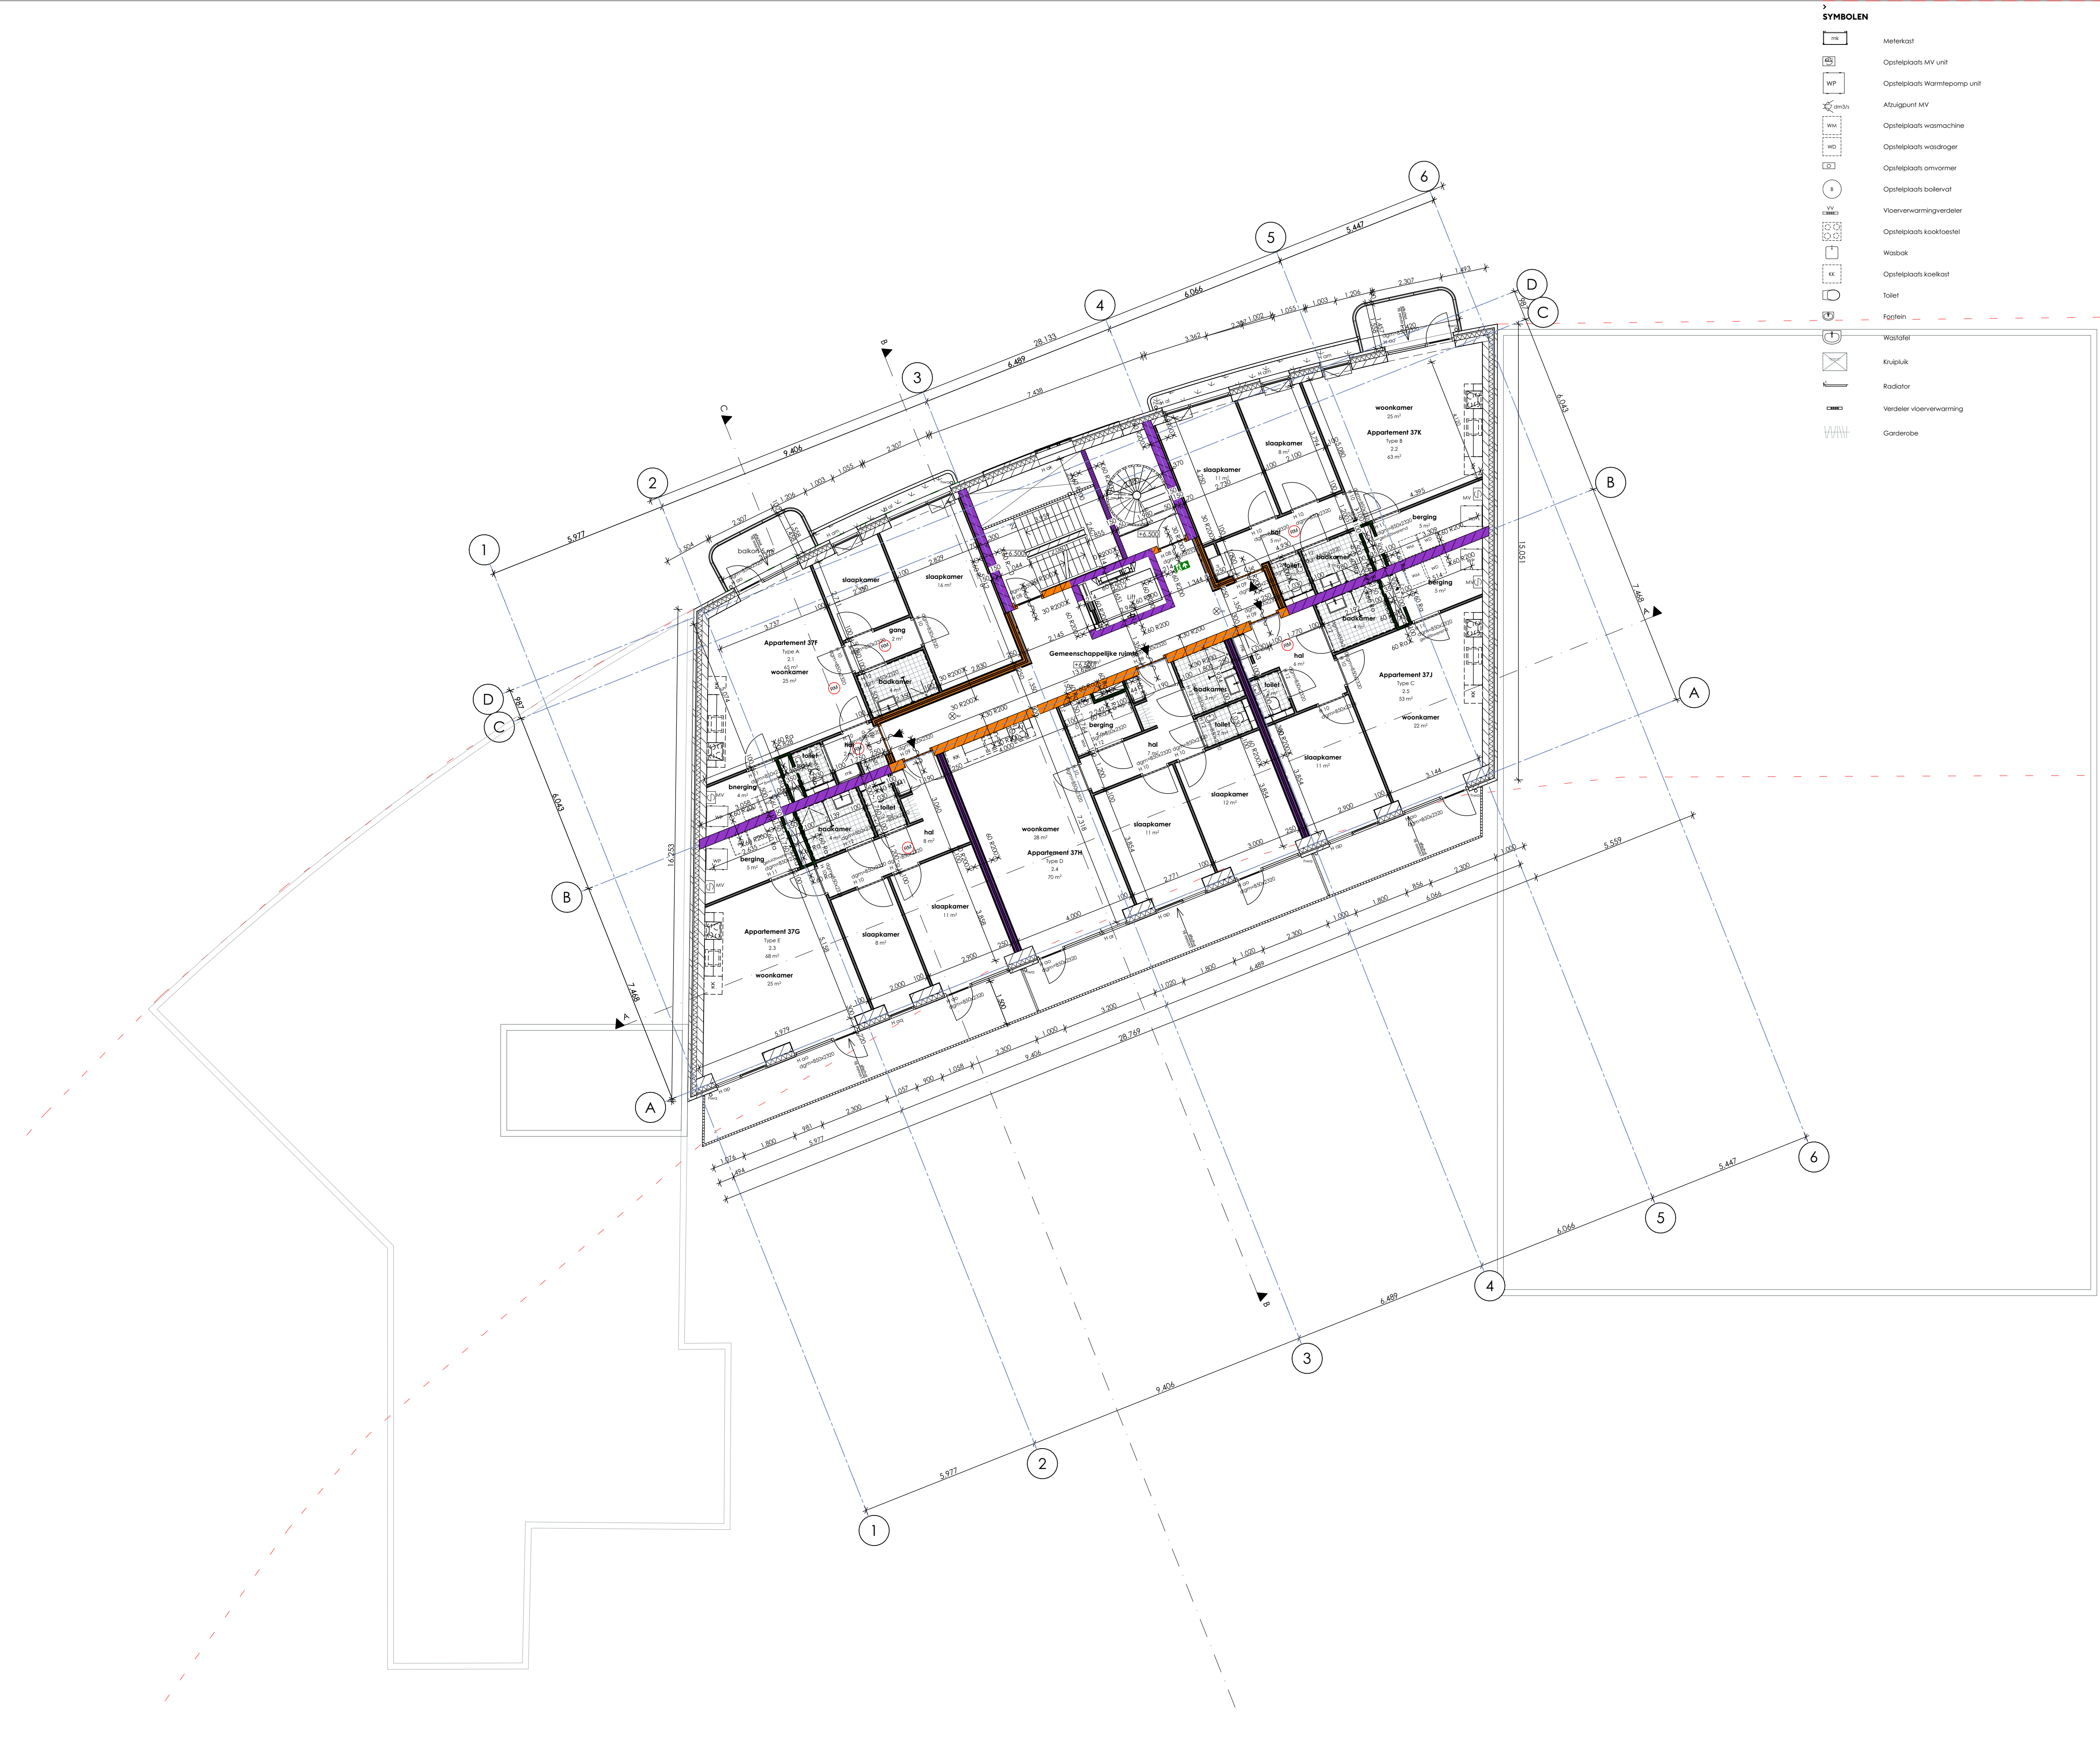

SYMBOLEN

	Meterkast
	Opstelplaats MV unit
	Opstelplaats Warmtepomp unit
	Afvalpunt MV
	Opstelplaats wasmachine
	Opstelplaats wasdroger
	Opstelplaats omvormer
	Opstelplaats boiler
	Vloerverwarmingverdelers
	Opstelplaats kooktoestel
	Wastafel
	Toilet
	Fouten
	Wastafel
	Krupluis
	Radiator
	Verdelers vloerverwarming
	Garderobe

BOUWKUNDIG

	Beton		Metal stud wand
	Beton gewapend (i.h.w.)		Lichte scheidingwand
	Beton gewapend (prefab)		Lichte scheidingwand gefytsloesend
	Beton angewapend		Naadhout
	Baksteen		Hardhout
	Kalkzandsteen		Isolatie minerale wol
	Kalkzandsteen vellingkant		Isolatie harde pering
	Natuursteen		

BRANDVEILIGHEID

	Deur zelfsluitend		Noodverlichting NEN-EN 1838
	30 minuten WBDBO		projectering mts door installateur
	Deur zelfsluitend WBDBO 30		Droge buisleiding NEN 1594
	60 minuten WBDBO		Brandweertoeegang
	Deur zelfsluitend WBDBO 60		Neven brandweertoeegang
	30 minuten rookwerend		Brandweert NEN-EN 81 72
	Deur zelfsluitend RW 30		Vuchtwegaanduiding NEN-EN 1838
	90 minuten WBDBO		NEN 3011 en NEN-EN-ISO 7010
	120 minuten WBDBO		projectering mts door installateur
	Brandslanghaspel NEN-EN 471-1		Brandmeldcentrale
	Loopdeur met loopstap		Brandweertpaneel
	Loopdeur met paratiebalk		Rookmelder niet ioniserend NEN 2555
			Automatische brandmelder
			CO2 melders
			Communicatiepunt miva

	RA rookwerend
	30 minuten weerstand tegen branddoor- en brandoverslag (WBDBO) en Ra rookwerend
	30 minuten weerstand tegen branddoor- en brandoverslag (WBDBO) en R200 rookwerend
	60 minuten weerstand tegen branddoor- en brandoverslag (WBDBO) en Ra rookwerend
	60 minuten weerstand tegen branddoor- en brandoverslag (WBDBO) en R200 rookwerend
	90 minuten weerstand tegen branddoor- en brandoverslag (WBDBO)

ALGEMEEN

- Brandveiligheid hoofddraagconstructie met behoefting tot bezwijken conform opgave constructeur.
- Toegepaste constructieve materialen voldoen aan NEN-EN 13501-1.
- Alle schachten zijn onbrandbaar conform NEN 6064.
- Hekwerken bij vloerscheidingen t.p.v. trappen en vides hebben een hoogte van 1.000 mm. Vloerscheidingen bij vloeren > 13 mtr hebben een hoogte van 1.200 mm.
- Trappen op- en aartriede volgens Bouwbesluit. Afscheidingen/leuning min. 800+vip gemeten boven de voorkant van een tredelvlak.
- Glas is conform NEN 3569 letselwerend waar van toepassing
- De uiterlijke scheidingenconstructie bij een verblijfsgebied, toiletuimte en badruimte zijn volgens NEN 2778 waterdicht.
- In alle uiterlijke scheidingenconstructies zullen geen bredere openingen aanwezig zijn dan 10 mm om het indringen van ratten en muizen te voorkomen.
- Dak/valbeveiligingsvoorzieningen conform geldende eisen.
- De scheidingenconstructie van toilet- en badruimten hebben tot een hoogte van 1,2 mtr boven de vloer een volgens NEN 2778 bepaalde watersperruimte, die gemiddeld niet groter is dan 0,01 kg/m2.1,2) en op geen enkele plaats groter is dan 0,02 kg/m2.1,2). Bij een bod of een douches dient dit over een lengte van te minste 3m en een hoogte van 2,1 mtr te zijn.
- Deuren, ramen, kozijnen en daarmee gelijk te stellen constructieonderdelen in een scheidingenconstructie die volgens NEN 5587 bereikbaar zijn voor inbraak, hebben een volgens NEN5096 bepaalde inbraakwerendheid die voldoet aan de in de norm aangegeven weerstandsklasse 2.
- Een doorgang naar een verblijfsgebied, verblijfsruimte, toiletuimte, badruimte, bergingruimte en een doorgang op een route vanaf het aansluitende terrein hebben een vrije breedte van ten minste 0,85 mtr en een minimale vrije hoogte van 2,3 mtr.
- Uitwendige scheidingenconstructies
Rc gevel: 24,70 mK/W
Rc begane grond: 23,70 mK/W
Rc dak: 26,30 mK/W

WIJZIGINGEN:

Wijz. nr.	Omschrijving

- Peil = 0 = 5,40+NAP
- Alle maten in het werk te controleren
- Informatie van adviseurs (bijv. brand, geluid en installaties) zijn ter indicatie op tekening Mulderblauw overgenomen. In geval van tegenstrijdigheden tussen deze stukken zijn de stukken van de betreffende adviseur bindend. De verantwoordelijkheid van de juiste uitvoering van dit advies ligt bij de desbetreffende adviseur.

TREILERWEG
SCHEVENINGEN

PLATTEGRONDEN
2E VERDIEPING

DOC NR
OVI02

STATUS
DEFINITIEF

DATUM 16.02.2026	SCHAAL 1:100	PROJECT 3250
REVISIE	FORMAAT A1	TEKENAAR MAURICE

Mulderblauw.